PÔDORYS 1.NP:

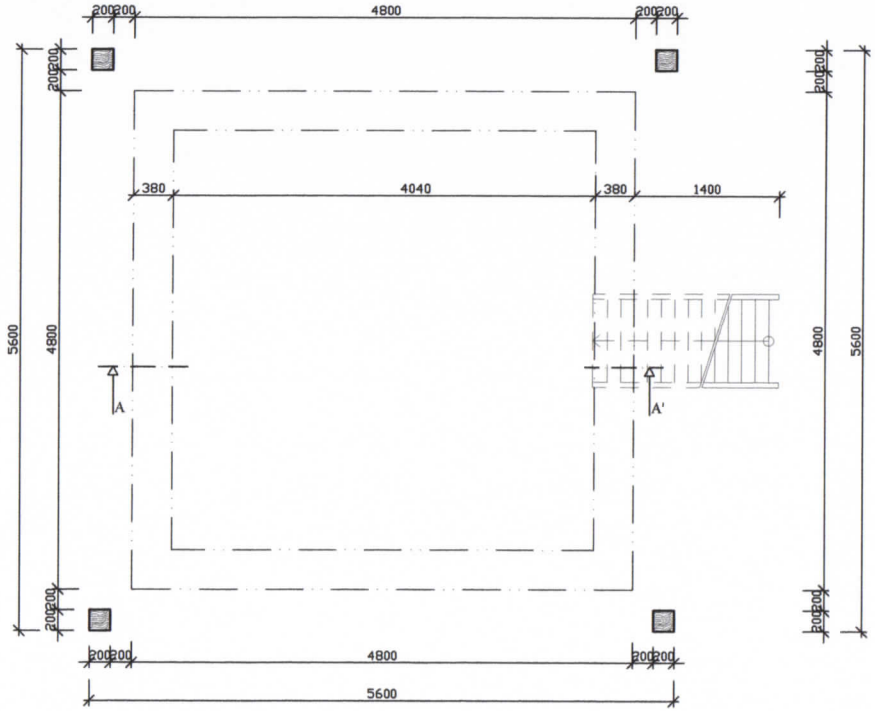

KROV:

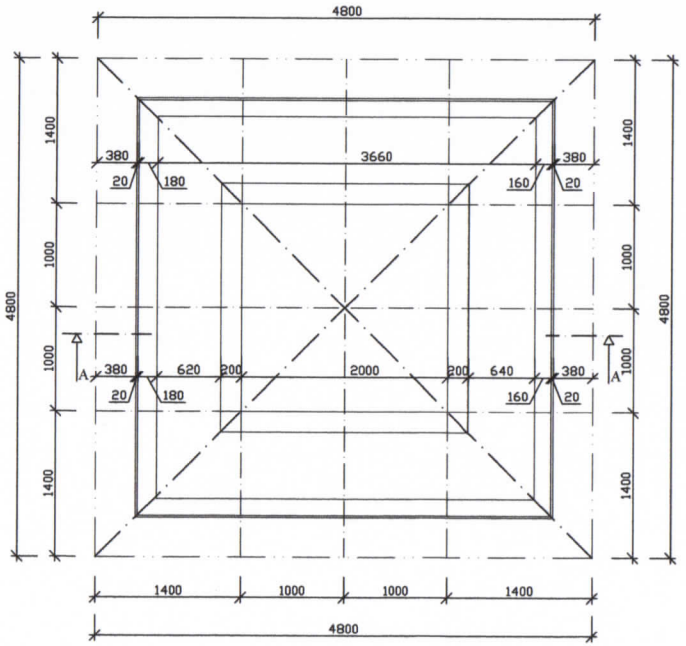

PÔDORYS 2.NP:

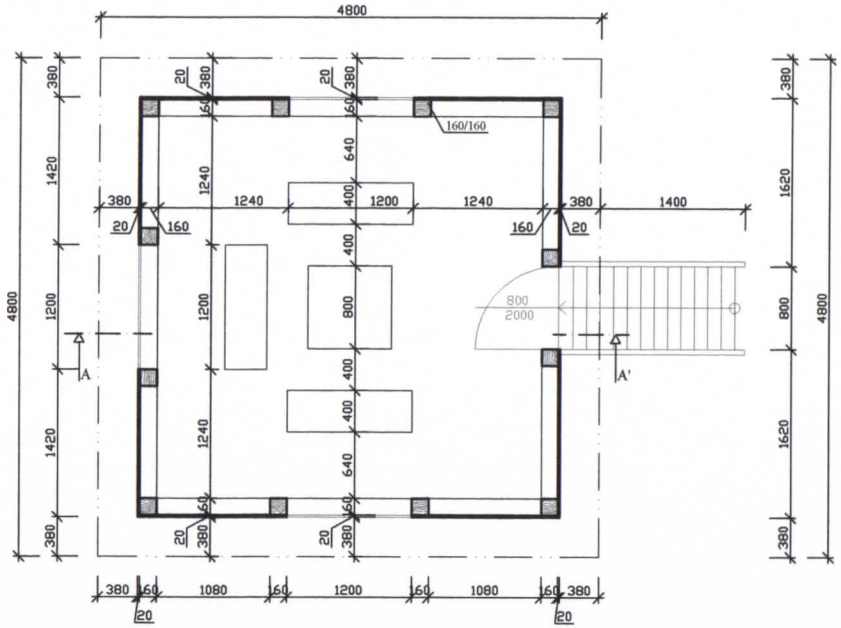

POZNÁMKA:

SCHODY: 13x V 200 mm = KV 2600 mm

ARCHITEKTONICKÁ KANCELÁRIA ARCHING SNV MAŠA-18, 053 11 SMIŽANY M.T. 0903 - 904948, e-mail: KUVIK@ARCHING.SK		
ZODPOVEDNÝ PROJEKTANT ING.ARCH. MICHAL KUVIK SPOLUPRÁCA ING. JANA ZEMČÁKOVÁ	AKCIA NÁUČNÝ CHODNÍK, KATASTRÁLNE ÚZEMIE SPIŠSKÁ TEPLICA	Č. ZÁKAZKY 402 - 01 - 2016 DÁTUM 02.2016
	AUTOR ING.ARCH. MICHAL KUVIK	
KONTROLA ARCHING s.r.o. INVESTOR Pro Populo Poprad, s.r.o.	OBSAH VÝKRESU INTERAKTÍVNY OBJEKT č.4 - POZOROVATEĽŇA, PÔDORYS 1.NP, PÔDORYS 2.NP, KROV	MIERKA: 1 : 50 FORMÁT: 2 A4 STUPEŇ
PROFESIA: ARCH PARE	Č. VÝKRESU: 5	